


おきなわ工芸の杜 エントランスホール (平面図)

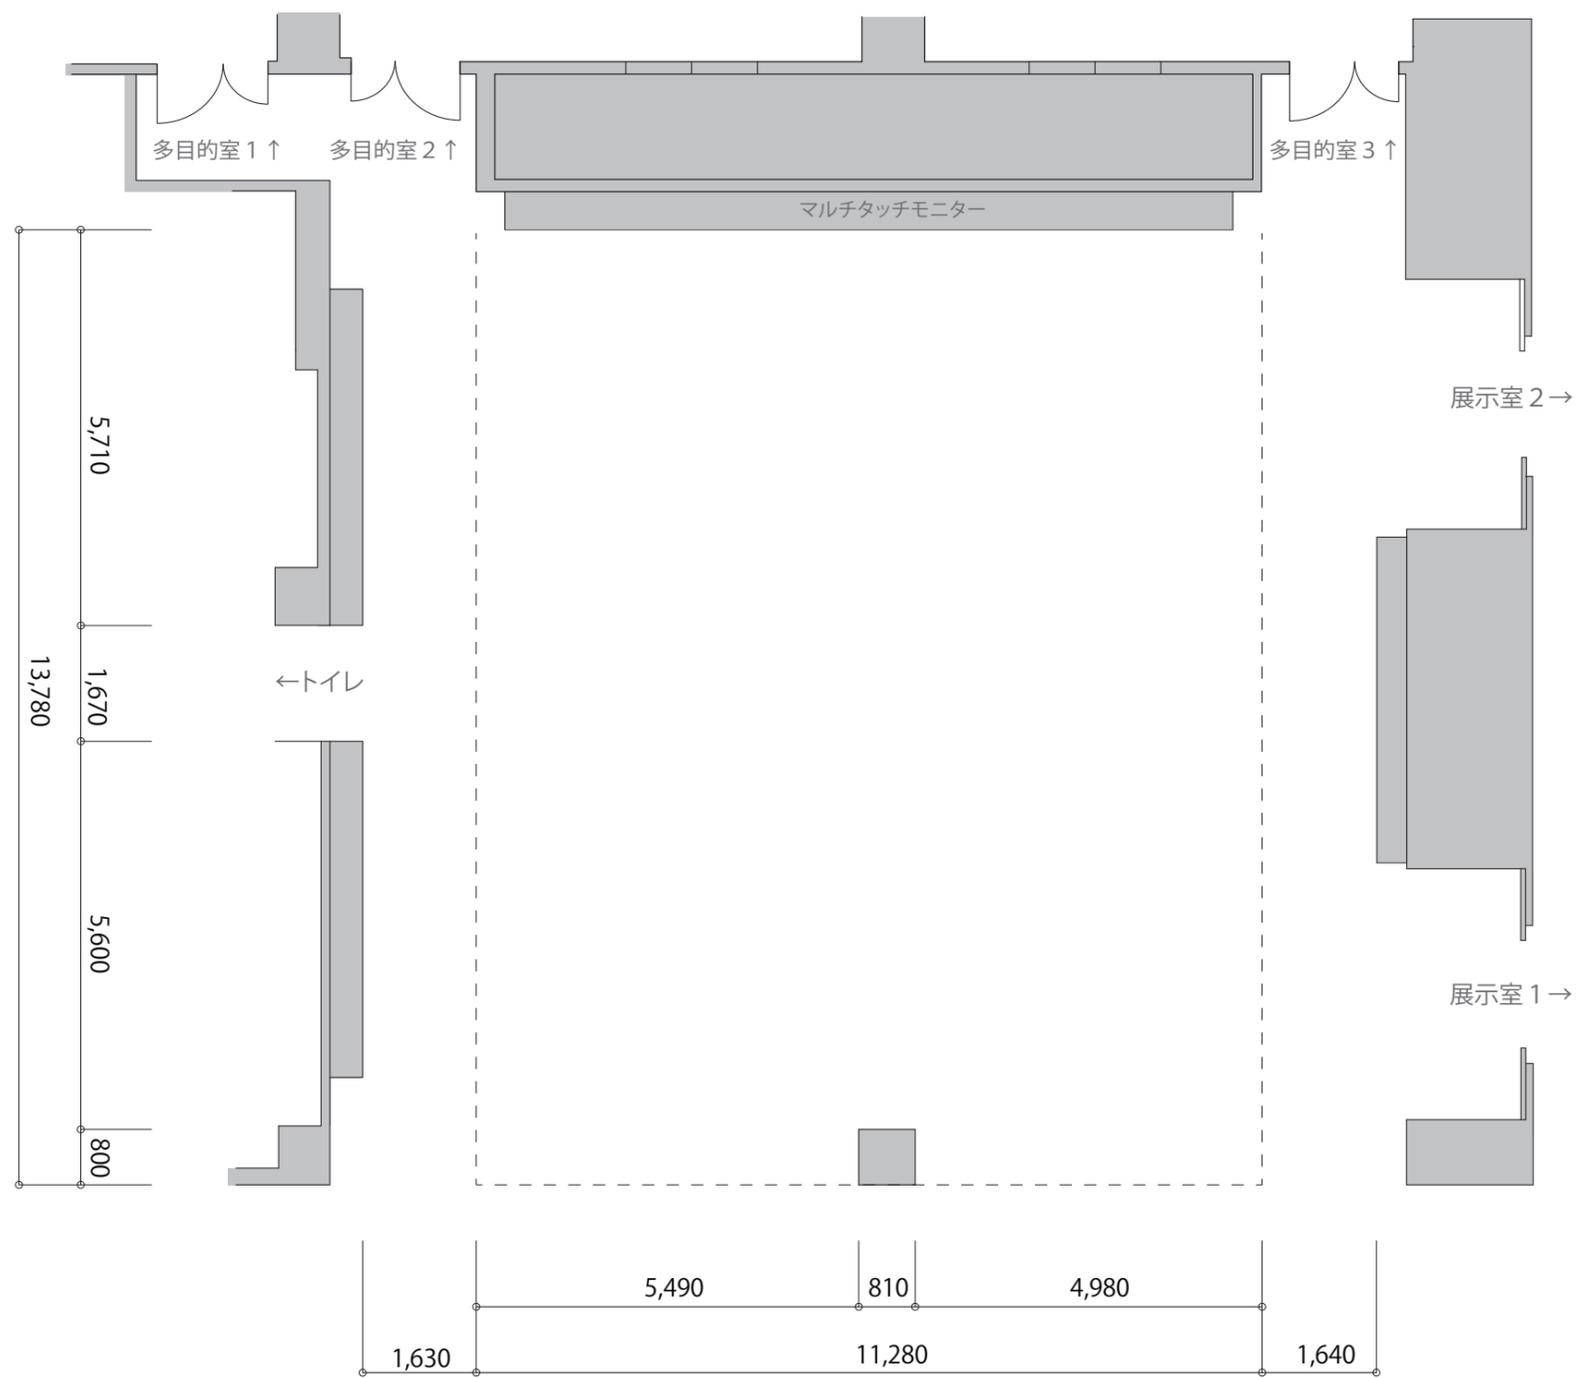

0 1m

おきなわ工芸の杜 エントランスホール (平面図)

